


Punktu piesaistes koordinātu sistēmā

Punktu apzīmējumi	Koordinātu asis	Koordinātes
K-01	X	316017,77
	Y	376598,04
K-02	X	316006,59
	Y	376594,79
K-03	X	316010,61
	Y	376588,90
K-04	X	316006,56
	Y	376585,47
P-01	X	316006,41
	Y	376599,01
P-02	X	316006,41
	Y	376597,11
P-03	X	316006,17
	Y	376585,28
P-04	X	316010,56
	Y	376589,31

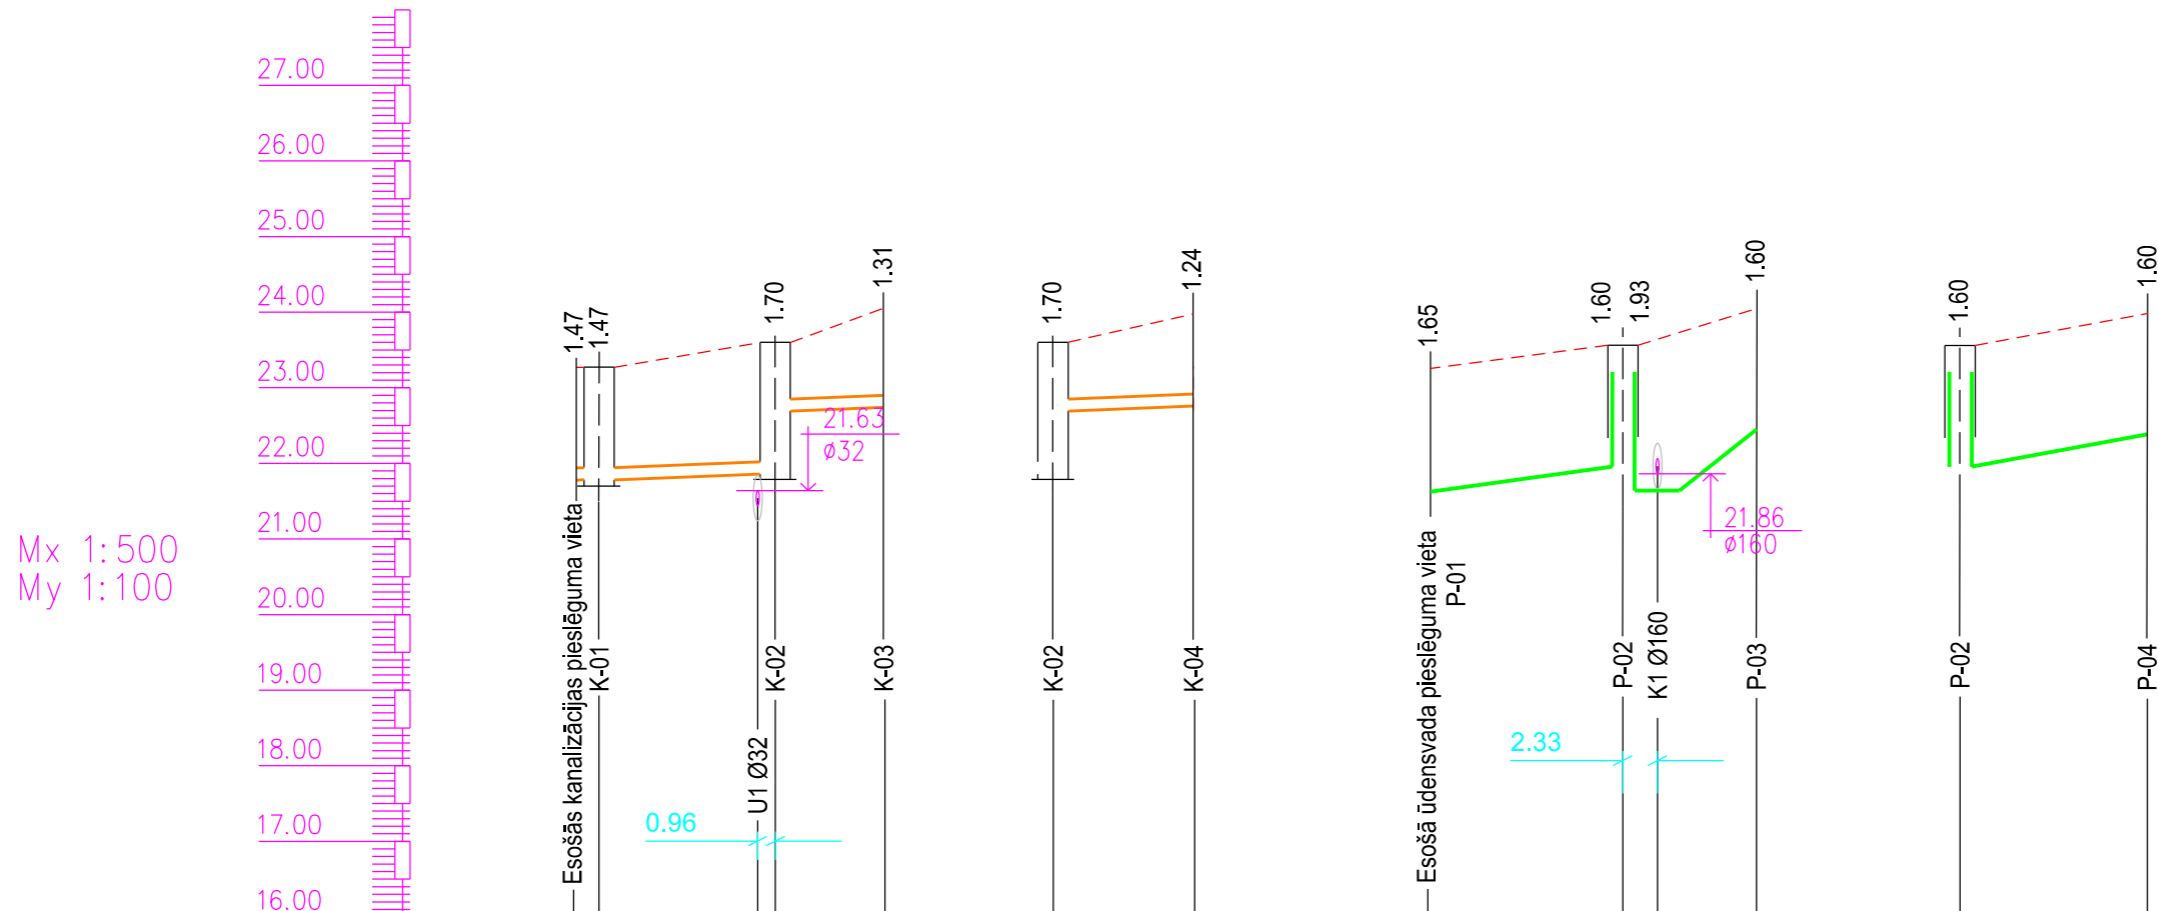

Projektējamās kan. teknes atzīme (ūdensvada caurules augšas atzīme)	t.21.79		t.21.78	t.21.86	t.22.69	t.22.74	c.a. 21.61		c.a. 21.96	c.a. 21.63	c.a. 22.45	c.a. 21.96	c.a. 22.39
Esošā zemes atzīme	23.26		23.26	23.60	24.05		23.26		23.56	24.05		23.56	23.99
Cauruļvada materiāls, diam. uc.	D160		PVC	D160	PVC	D160	PVC	D32	PE	D32	PE	D32	PE
Pamatojums			Blietēta smilts 15cm		Blietēta smilts 15cm		Blietēta smilts 15cm		Blietēta smilts 15cm	Blietēta smilts 15cm		Blietēta smilts 15cm	
Slīpums ‰			7	7	7		350		820	820		430	
Garums, m			1.34	11.64	7.16		12.71		8.84	8.84		12.38	
Attālumi, m			12.98		7.16		9.28					12.38	
Punktu un aku Nr., izmērs	D160 K-01		K-02		K-03	K-02		K-04		P-01	P-02		P-03
	D400		D400		D160	D400		D160					

Piezīmes:

1. Ūdensapgādes un kanalizācijas cauruļvadu atrašanās vietu skatīt plānos.
2. Pirms rakšanas darbu uzsākšanas izsaukt ieinteresēto organizāciju pārstāvjus, lai uz vietas precizētu esošo inženiertīklu atrašanās vietu un iebūves dziļumu.
3. Izpildot būvdarbus, ievērot gaisvadu un pazemes komunikāciju aizsardzības noteikumus.
4. Cauruļvadu noguldīšanas piesaistes precizēt būvniecības laikā.

Projekta nosaukums: Ūdensapgādes un kanalizācijas ārējo tīklu (ŪKT) pievadu, izbūve ēkai Alunāna ielā 7, Kuldīgā, Kuldīgas novadā		Pasūtītājs: SIA "Kuldīgas komunālie pakalpojumi" Reģ. Nr. 56103000221 Ipašumu apsaimniekošanas daļa	
Projektētājs: SIA "KULDĪGAS KOMUNĀLIE PAKALPOJUMI" Reģ. Nr. 56103000221, Adrese: Pilsētas laukums 2, Kuldīga, LV-3301 Būvkomersanta reģ. Nr. 5325-R		Rasējums: Garenprofils Ū1, K1 sistēmai	Stadija TS
Sastādīja:	E. Šteinbergs		Marka ŪKT
TS vadītājs:	A. Kārklīšs	Mērogs: 1:100	Lapa
		1:500	Lapas
			ŪKT-3
			5