


Žoga plāns

Projektētais žogs

Projekta darbu robeža
Žoga stabu montāžas vietas precizēt
pirms darbu uzsākšanas

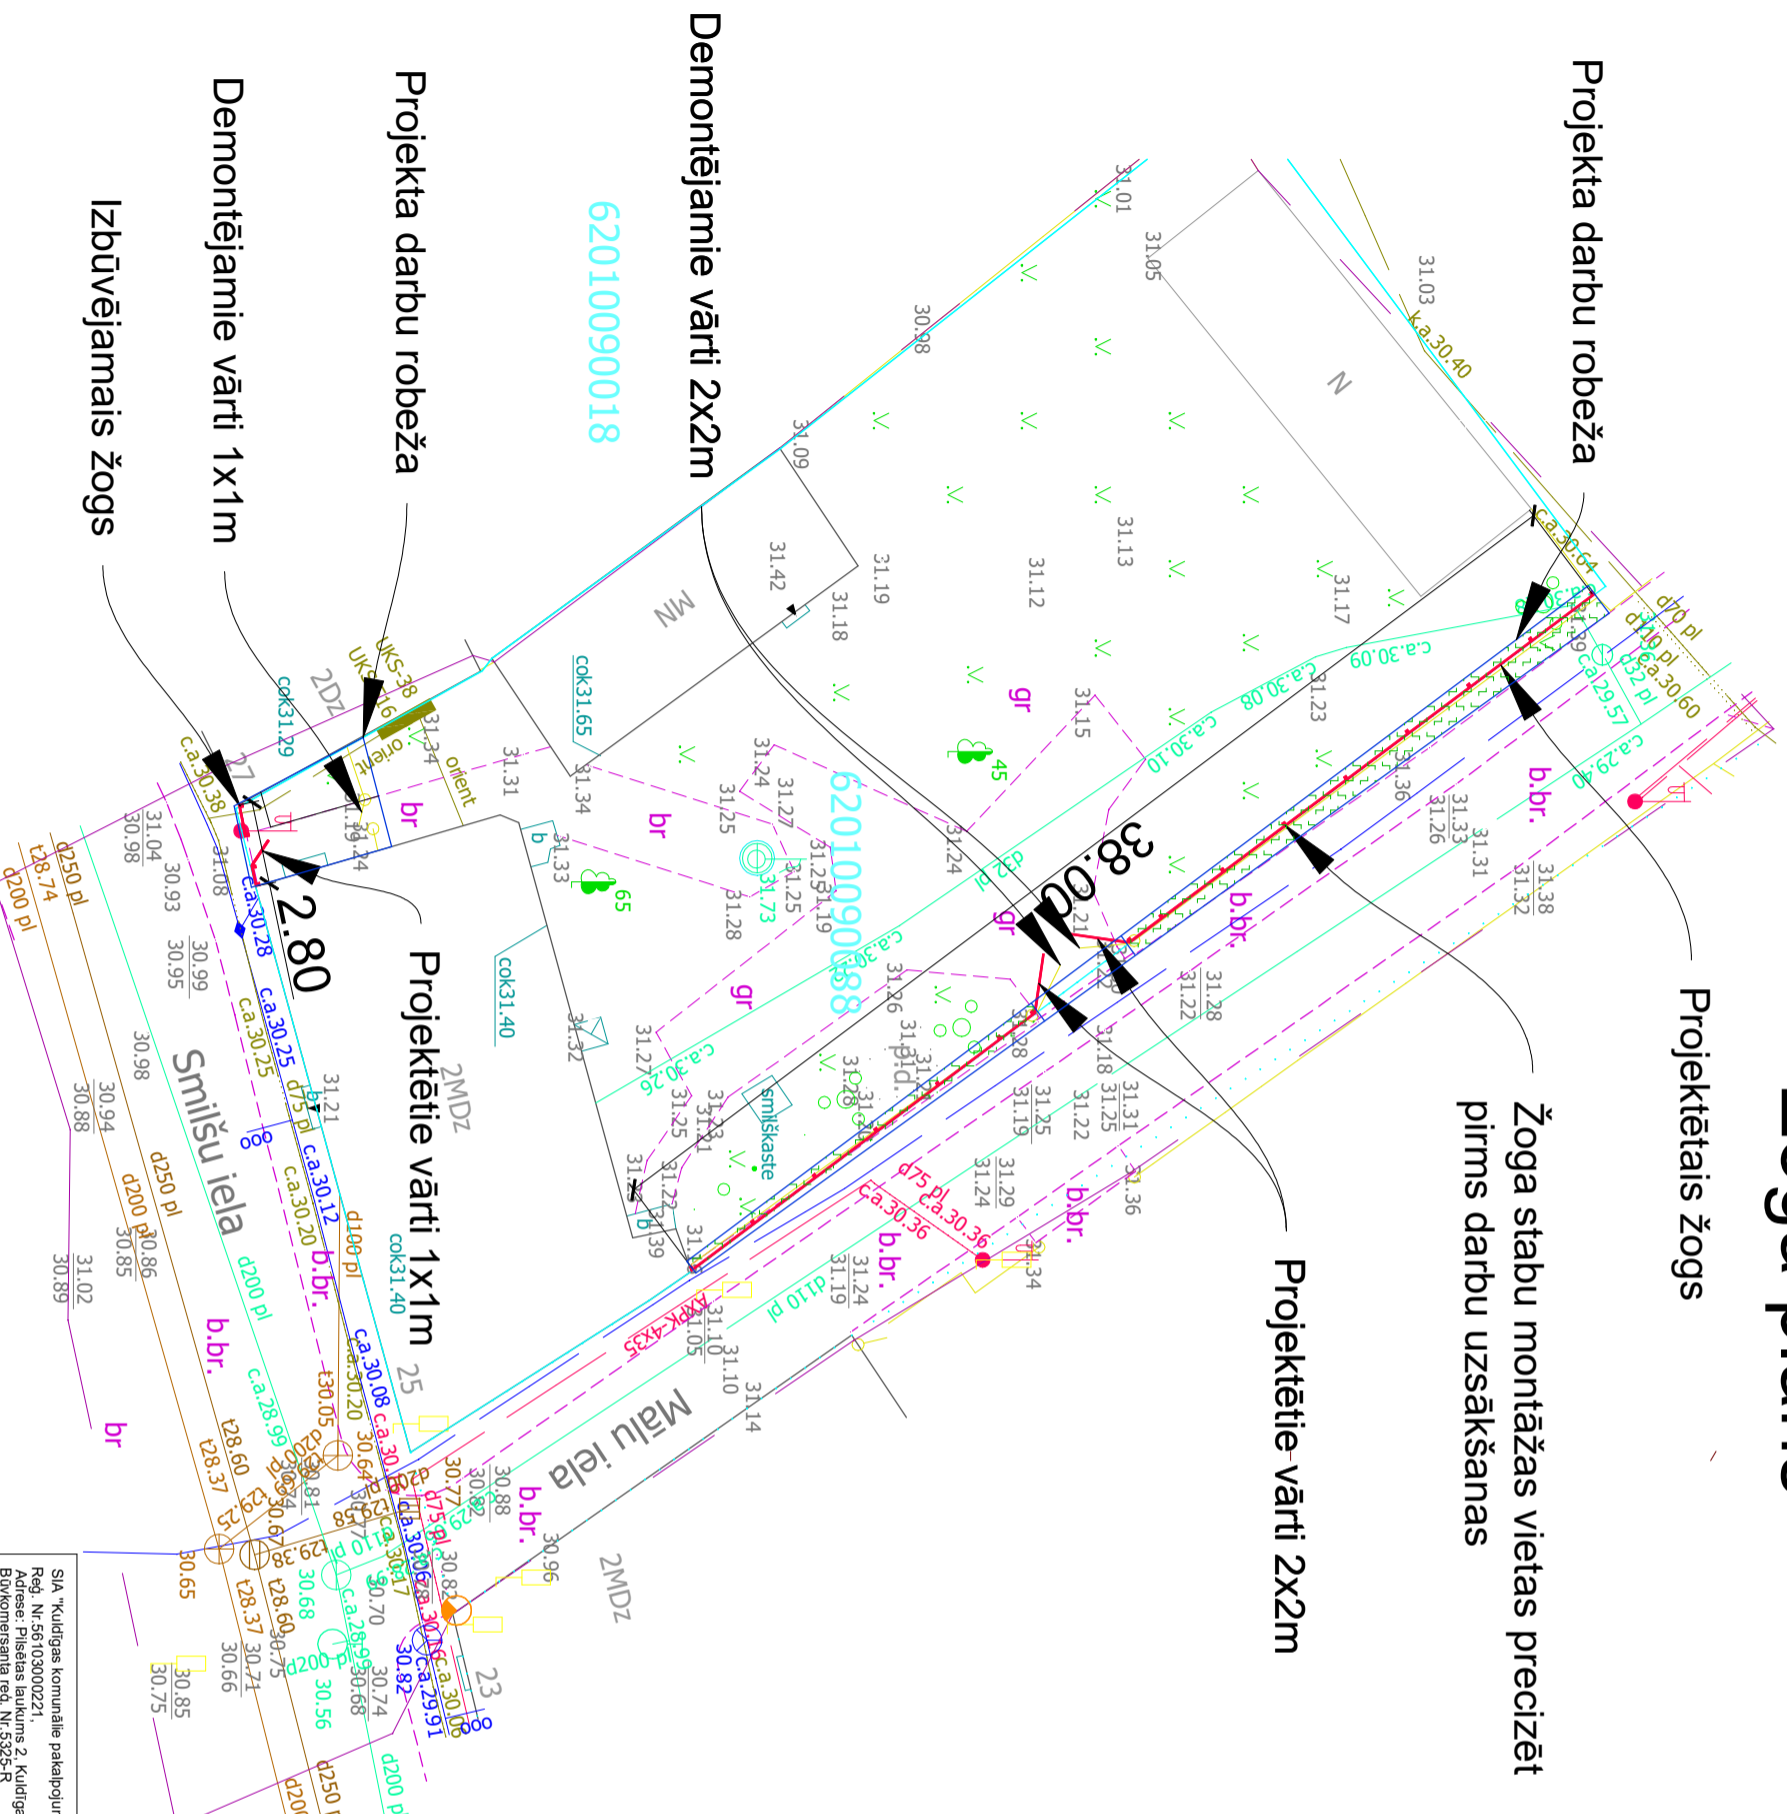

Nosaukums	Mērv.	Daudz.
1 Koka žoga demontāža	m	36
2 Koka žoga izbūve	m	36
3 Koka vārtu demontāža	gb	2
4 Koka vārtu montāža	gb	2
5 Koka stabu (10x10cm un 15cmx15cm) montāža	gb	20+2
6 Koka šķērsdēļu (12x3.5cm) montāža	m	80
7 Koka vertikālo dēļu (10x2.5cm) montāža	m	450

Esošie divu vērtnu vārti



- Piezīmes:**
- Rasējums doti principiāli mezglu risinājumi;
 - Visus izmērus precizēt pirms darbu uzsākšanas, neatbilstības precizēt ar autoru;
 - Koka detaļu izgatavošanas un apstrādes tehnoloģiju precizēt pirms darbu uzsākšanas;
 - Žogu montēt precīzi pa robežlīniju, izņemot posmus, kuri skar ielvi.
 - Šajos posmos žoga stabus montēt 10cm attālumā no apmales;
 - Divu vērtnu vārtu izbūvē izmantot esošo rāmi, fiksatorus un enģes;
 - Iebetonējamās un citas dzelzs detaļas jākrāso žoga krāsas tonī: NCS S6020-Y70R, krāsas tonis pirms darbu uzsākšanas pārbaudams uz materiāla;
 - Vienu vērtnu vārtu izbūvē par paraugu izmantot esošo divu vērtnu rāmi, fiksatorus, enģes;

Demontējamie vārti 2x2m
62010090018
Projekta darbu robeža
Demontējamie vārti 1x1m
Izbūvējamais žogs

Projektētie vārti 1x1m
2.80
Smilšu iela
Mālu iela
Projektētie vārti 2x2m

SIA "Kuldīgas komunālās pakalpojumi" Reģ. Nr.56103000221 Adrese: Pilsētas laukums 2, Kuldīga LV3301 Būvkomersanta reģ. Nr.5325-R		Daudzdzīvokļu dzīvojamās mājas Smilšu iela 25 Kuldīgā, Kuldīgas novadā pagaima labiekārtošana		Žoga plāns	
Izstrādātāja:		Objekts:		Rasejums:	
Uldis Zīle		Smilšu iela 25 Kuldīgā, Kuldīgas novadā		Mērogs:	
Viktors Bēzīņš ARHITEKTS		Kopīpašuma īpašnieki		1:250	
Būvspeciālists: SERTIFIKĀTA NR. 1-00736		Pasūtītājs:		Objekta Nr.: VBK-03-20	
				Stadija: PR	
		Lapa: 1		Nr.:	