

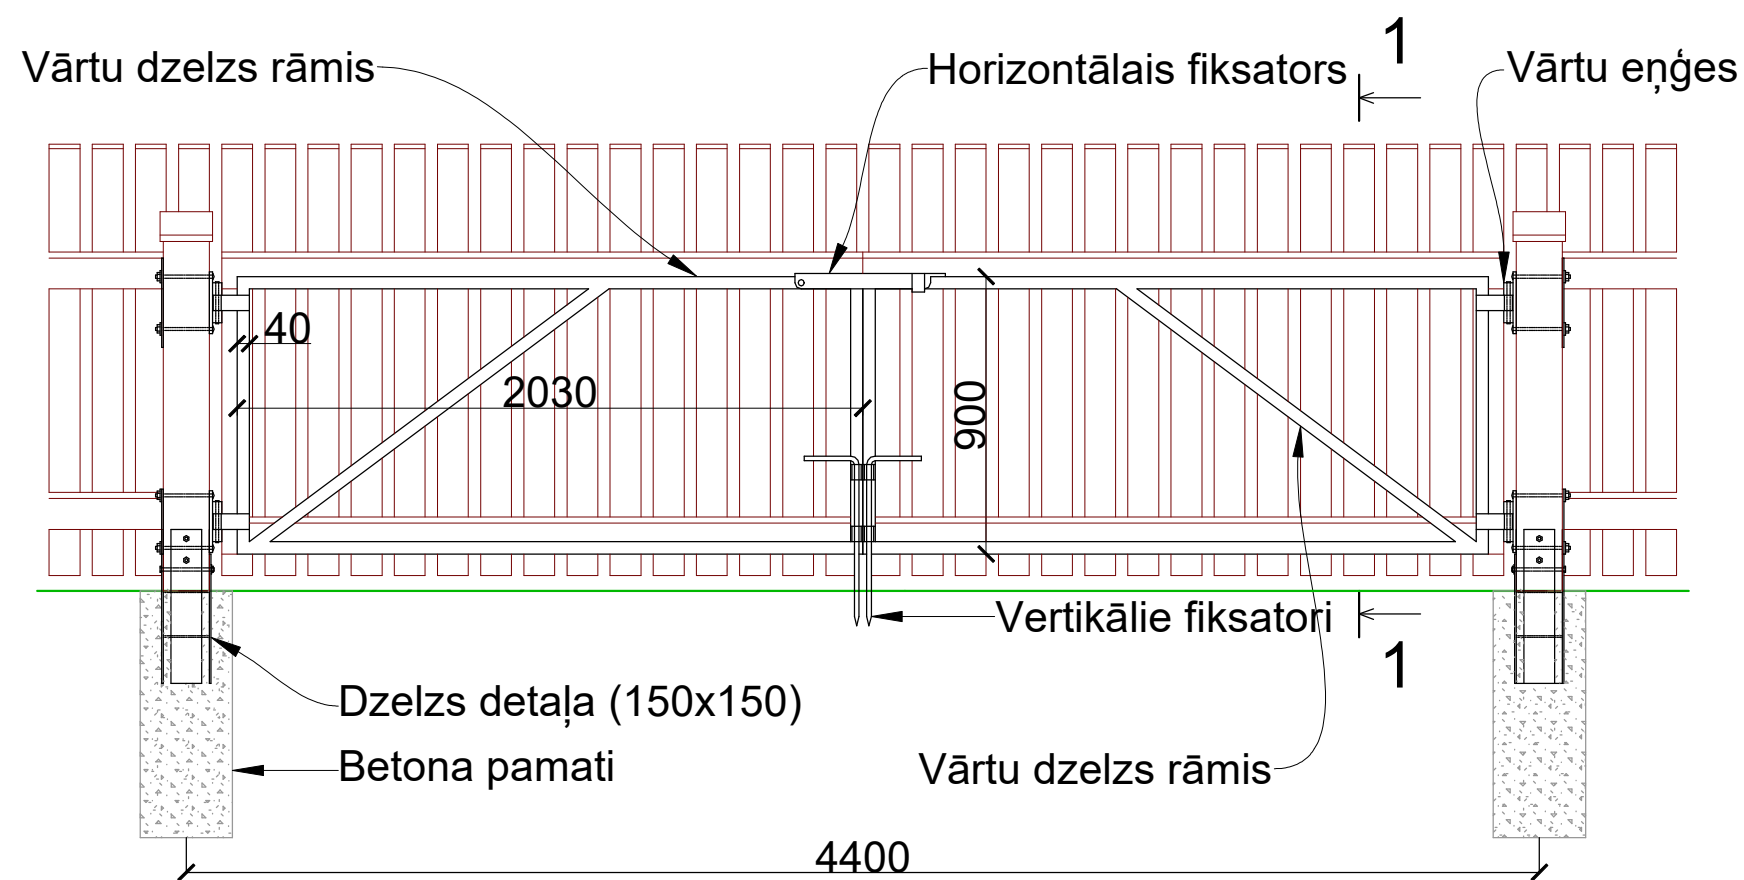


Divu vērtņu vārti (skats no sētas) (esošais dzelzs rāmis)

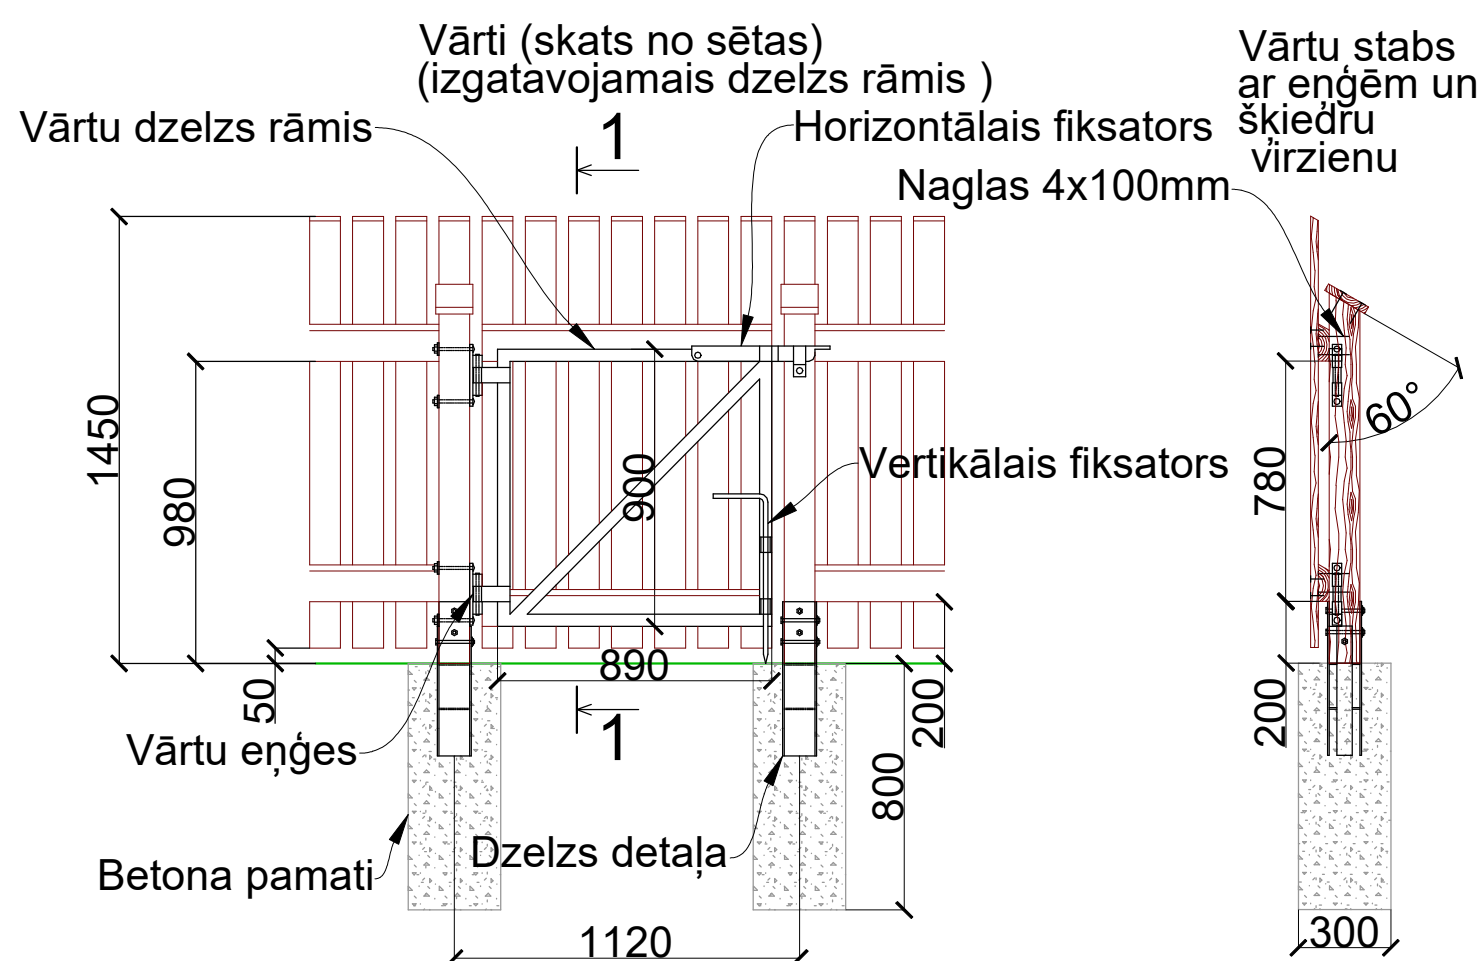

Vārtu griezumums 1-1
ar šķiedru virzienu
un naglām

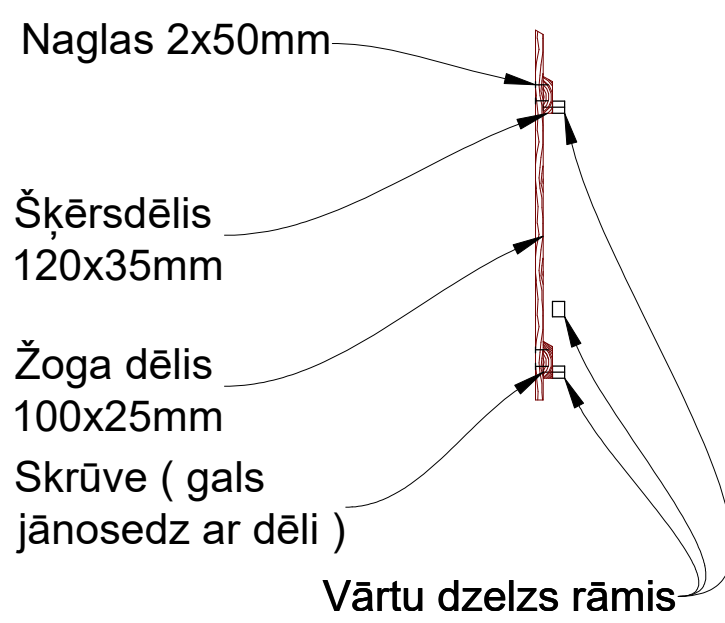


Piezīmes


Vārtu staba un žoga staba
novietojums precizējams
objektā uz vietas

SIA "Kuldīga komunālās pakalpojumi" Reģ. Nr. 5610300221 Adrese: Pilsētas laukums 2, Kuldīga LV3301 Būvkomersanta reģ. Nr. 5325-R Izstrādātāja: Uldis Zīle	Daudzdzīvokļu dzīvojamās mājas Smišņu iela 25 Kuldīgā, Kuldīgas novadā pagalma labiekārtošana Objekts: Smišņu iela 25 Kuldīgā, Kuldīgas novadā Kopīpašuma īpašnieki Pasūtītājs:	Vārti, stabi, pamats Rasējums: Mērogs: 1:25 Objekta Nr: VBK-03-20 Stadija: PR Lapa: 2 Nr:
---	---	---


Skats no ielas

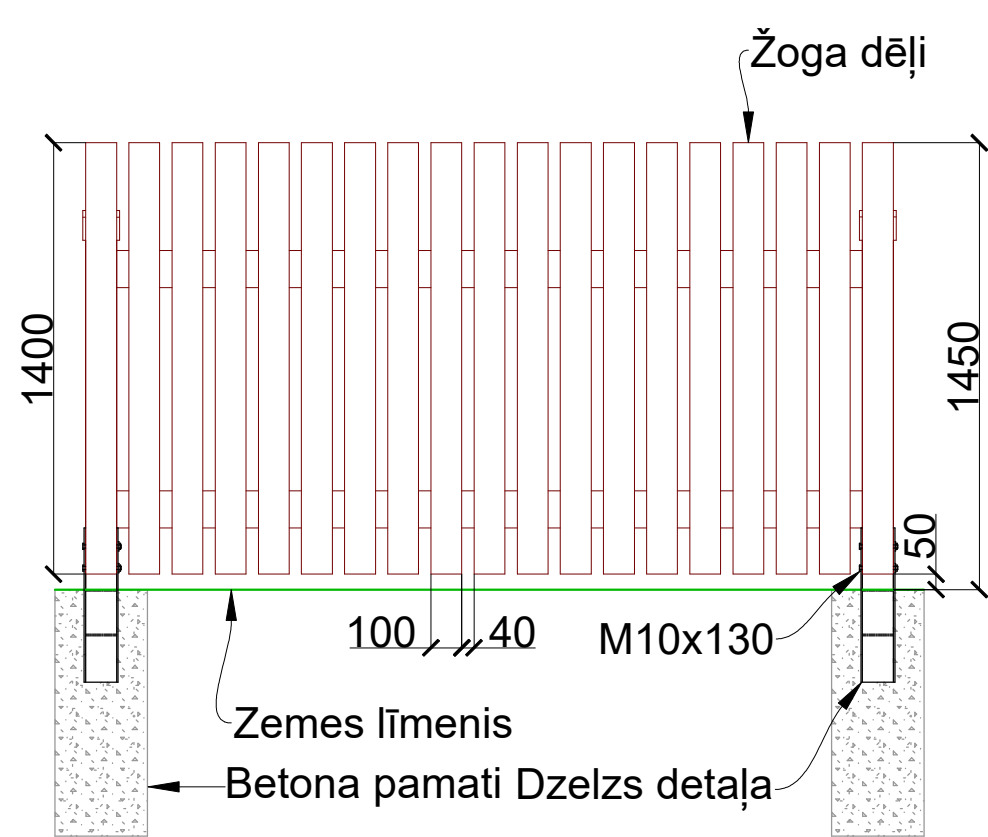


Žoga stabi

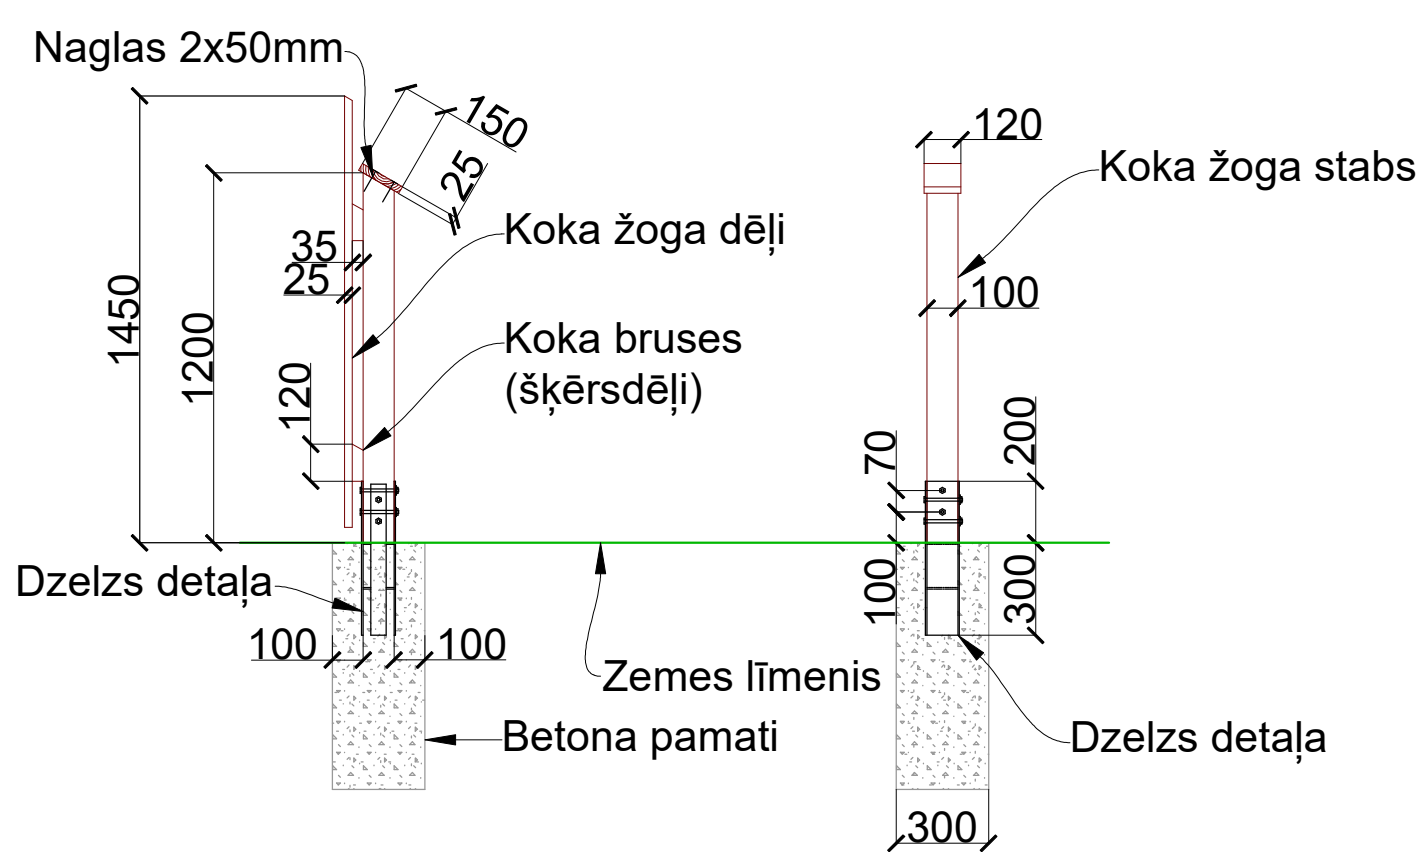

Skats no sētas

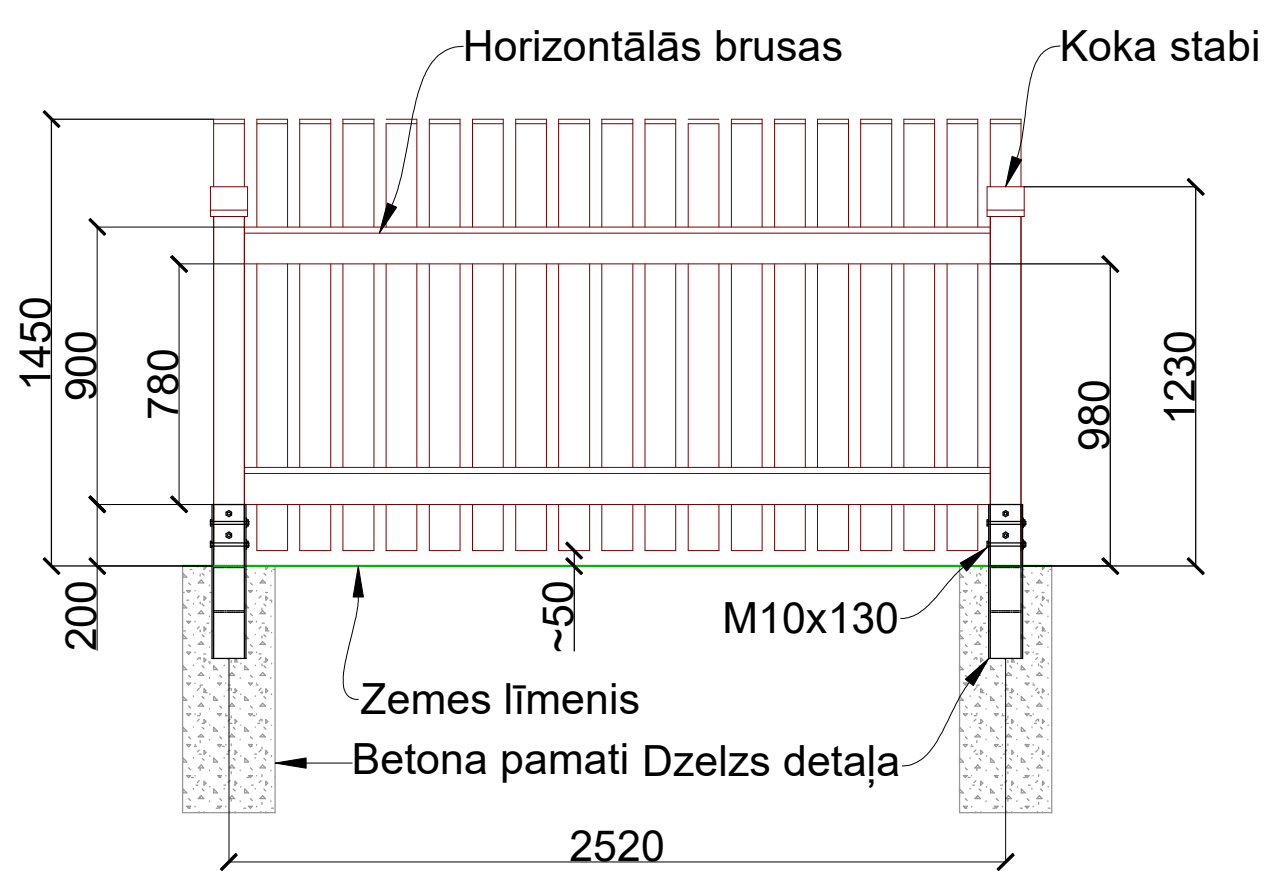


Segumu atjaunošana

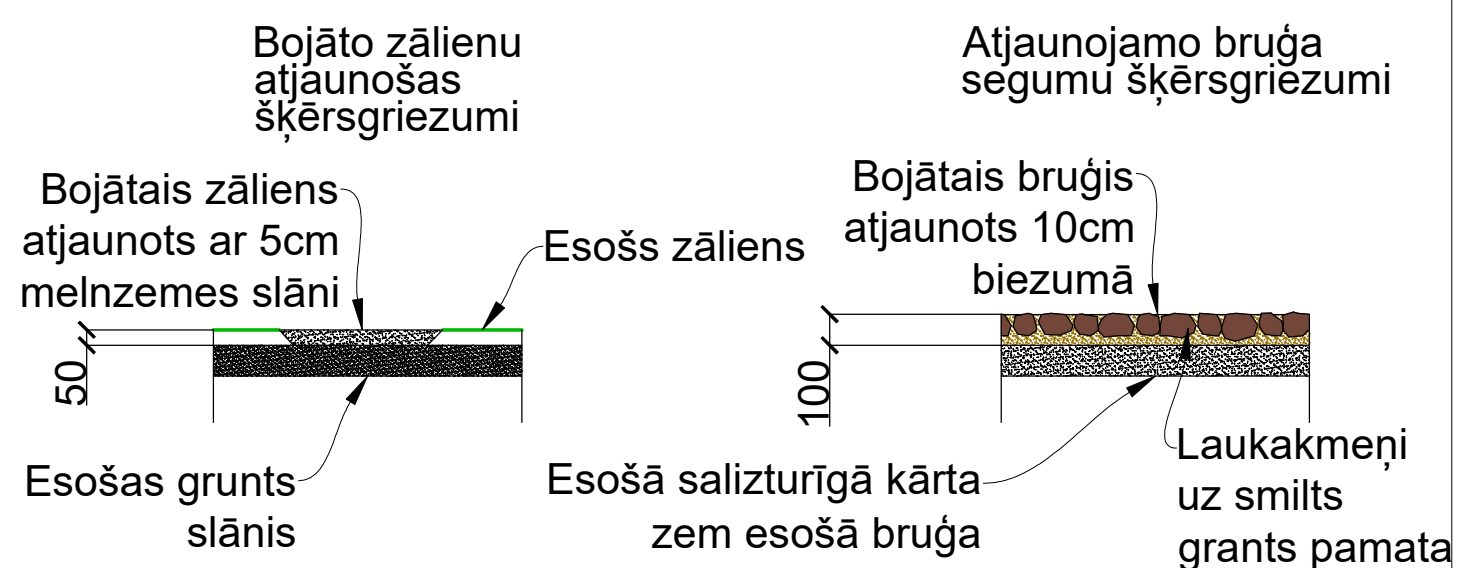


SIA "Kuldīga komunālās pakalpojumi" Reģ. Nr. 5610300221 Adrese: Pilsētas laukums 2, Kuldīga LV3301 Būvkomersanta reģ. Nr. 5325-R Izstrādātāja: Uldis Zīle	Daudzdzīvokļu dzīvojamās mājas Smišņu iela 25 Kuldīgā, Kuldīgas novadā pagalma labiekārtošana Objekts: Smišņu iela 25 Kuldīgā, Kuldīgas novadā Kopīpašuma īpašnieki Pasūtītājs:	Žoga konstrukcija, žoga staba montāža un pamatu betonēšana, segumu atjaunošana Rasējums: Mērogs: 1:25 Objekta Nr: VBK-03-20 Stadija: PR Lapa: 3 Nr:
---	---	---

Detāļa žoga stabiem

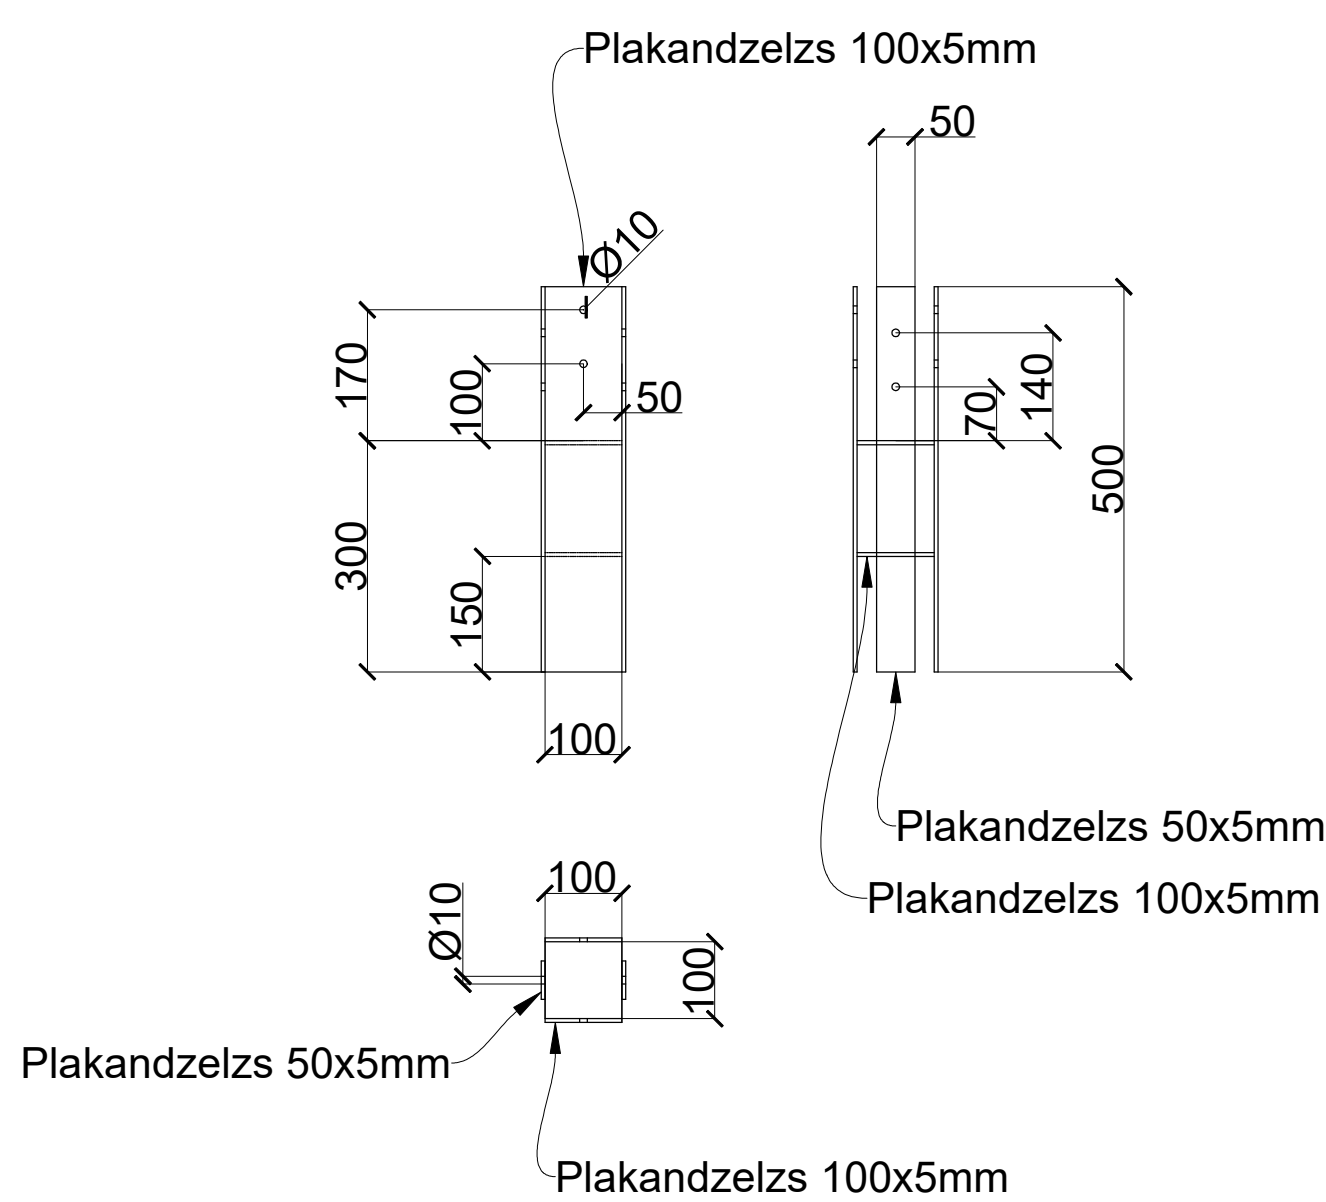

Detāļa žoga vārtu (150mmx150mm)

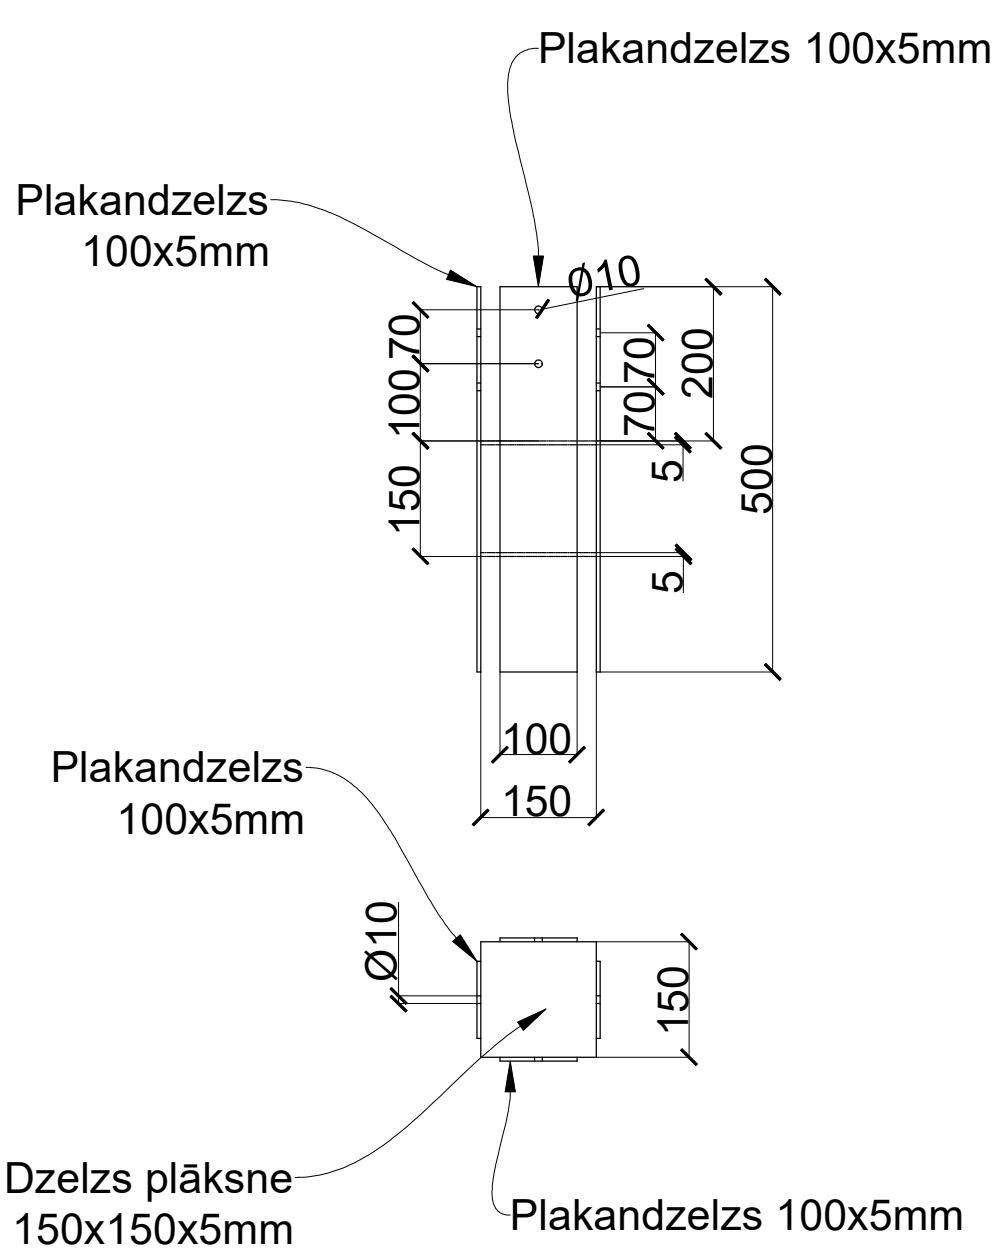

SIA "Kuldīga komunālās pakalpojumi" Reģ. Nr. 5610300221 Adrese: Pilsētas laukums 2, Kuldīga LV3301 Būvkomersanta reģ. Nr. 5325-R Izstrādātāja: Uldis Zīle	Daudzdzīvokļu dzīvojamās mājas Smišņu iela 25 Kuldīgā, Kuldīgas novadā pagalma labiekārtošana Objekts: Smišņu iela 25 Kuldīgā, Kuldīgas novadā Kopīpašuma īpašnieki Pasūtītājs:	Metinātā tērauda detaļa žoga stabiem Rasējums: Mērogs: 1:10 Objekta Nr: VBK-03-20 Stadija: PR Lapa: 5 Nr:
---	---	--

SIA "Kuldīga komunālās pakalpojumi" Reģ. Nr. 5610300221 Adrese: Pilsētas laukums 2, Kuldīga LV3301 Būvkomersanta reģ. Nr. 5325-R Izstrādātāja: Uldis Zīle	Daudzdzīvokļu dzīvojamās mājas Smišņu iela 25 Kuldīgā, Kuldīgas novadā pagalma labiekārtošana Objekts: Smišņu iela 25 Kuldīgā, Kuldīgas novadā Kopīpašuma īpašnieki Pasūtītājs:	Metinātā metāla detaļa divu viru vārtu stabiem 150mmx150mm Rasējums: Mērogs: 1:10 Objekta Nr: VBK-03-20 Stadija: PR Lapa: 4 Nr:
---	---	--