


TELPU IZVIETOJUMS PĒC PĀRBŪVES

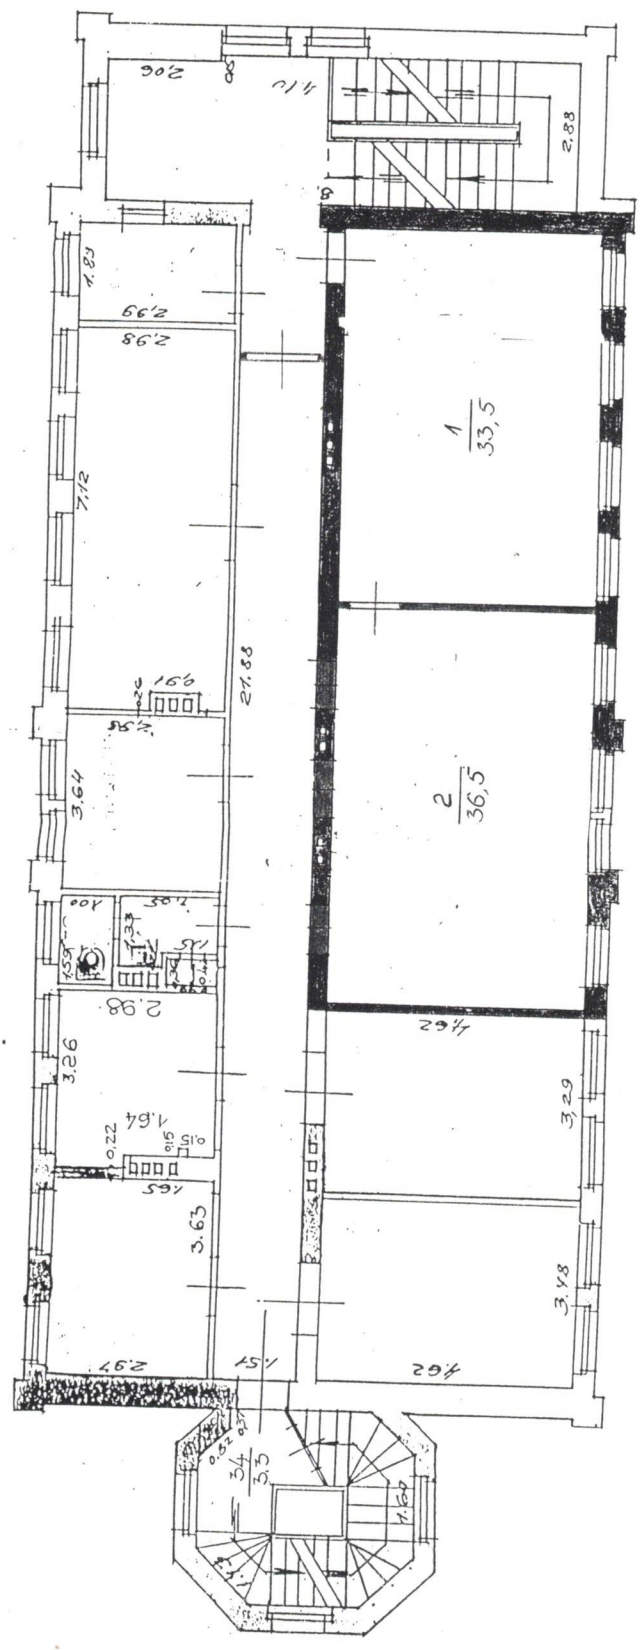

BŪVES - III - STĀVA PLĀNA SHĒMA

Sīvas kadastra apzīmējums 62010090059001