




Mezgls Pakāpienu montāža uz kvadrātkaurulēm

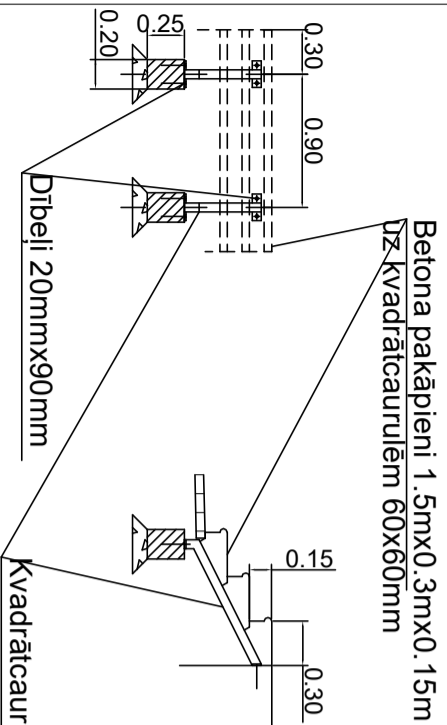



Griezums 1-1 (autostāvietas puse)

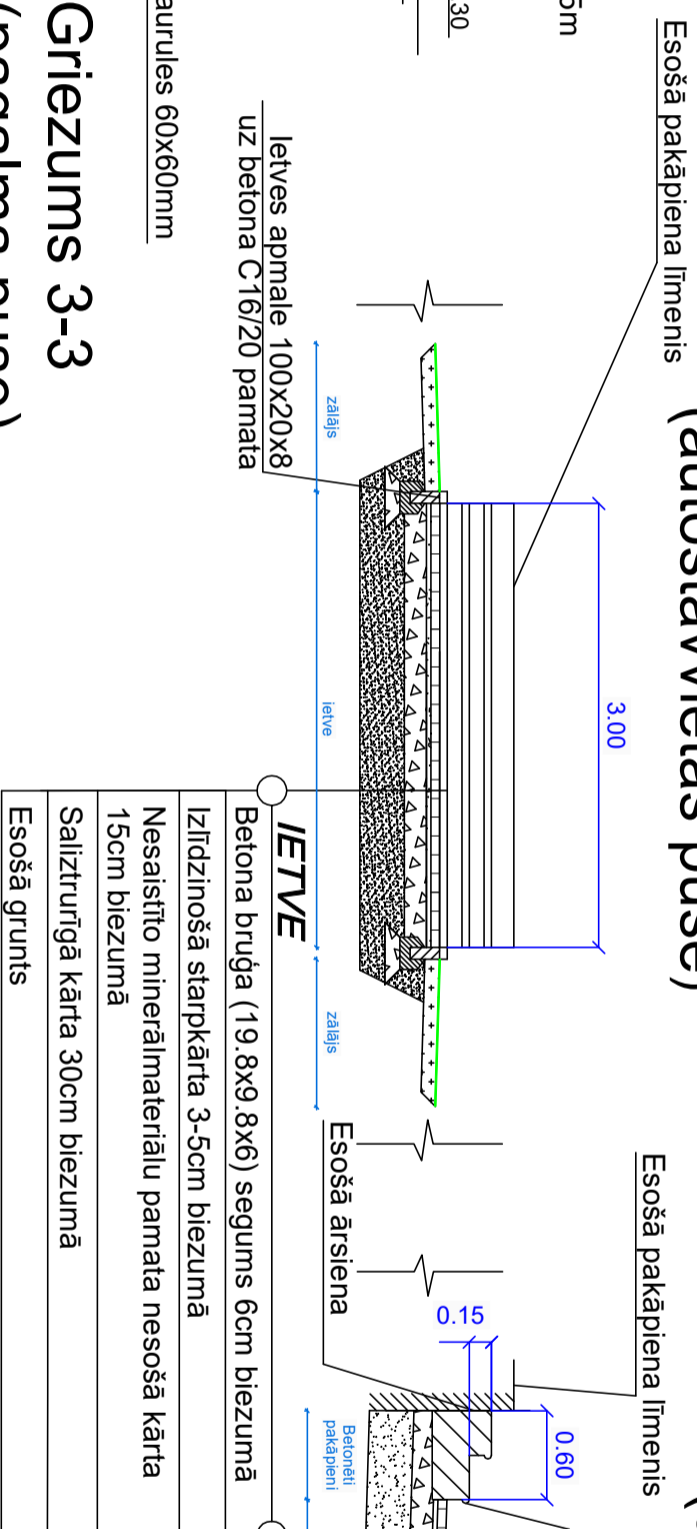


Griezums 2-2 (autostāvietas puse)

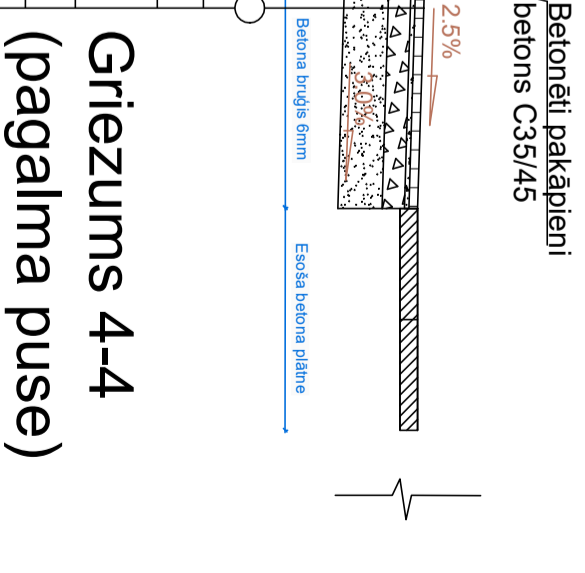

Griezums 3-3 (pagalma puse)

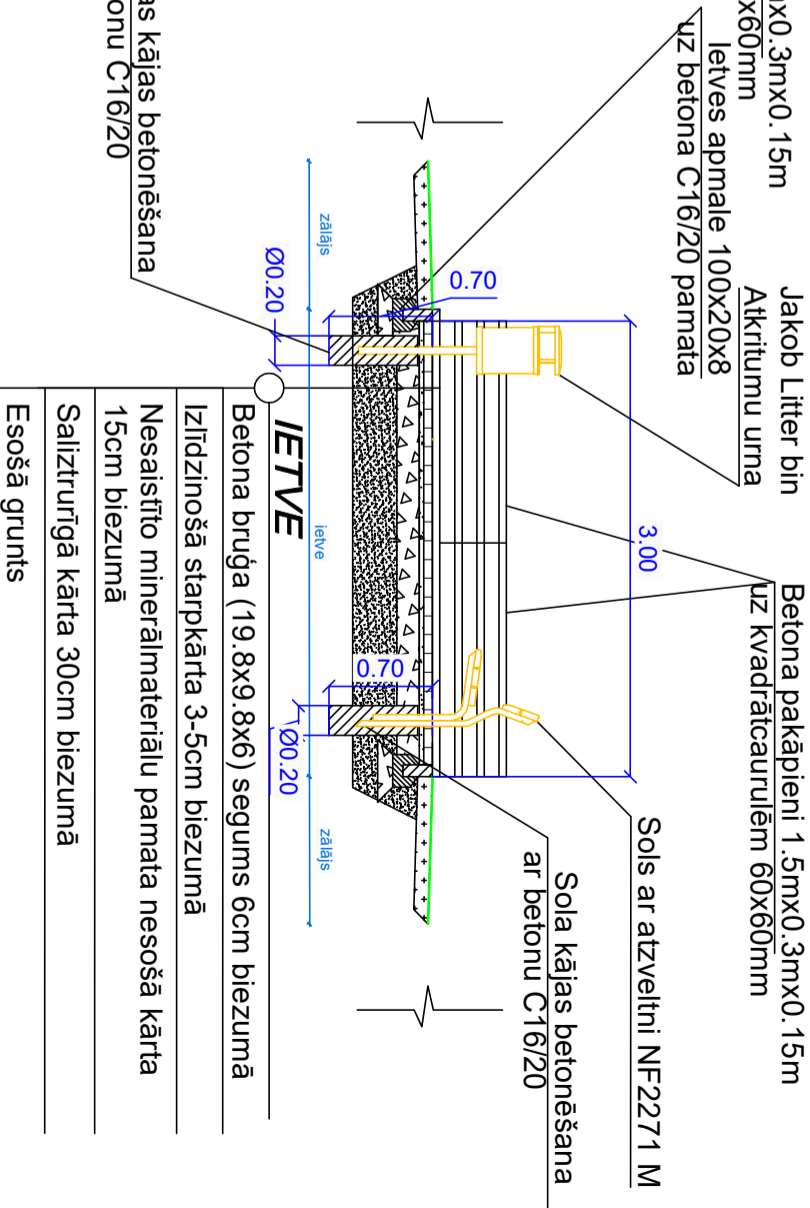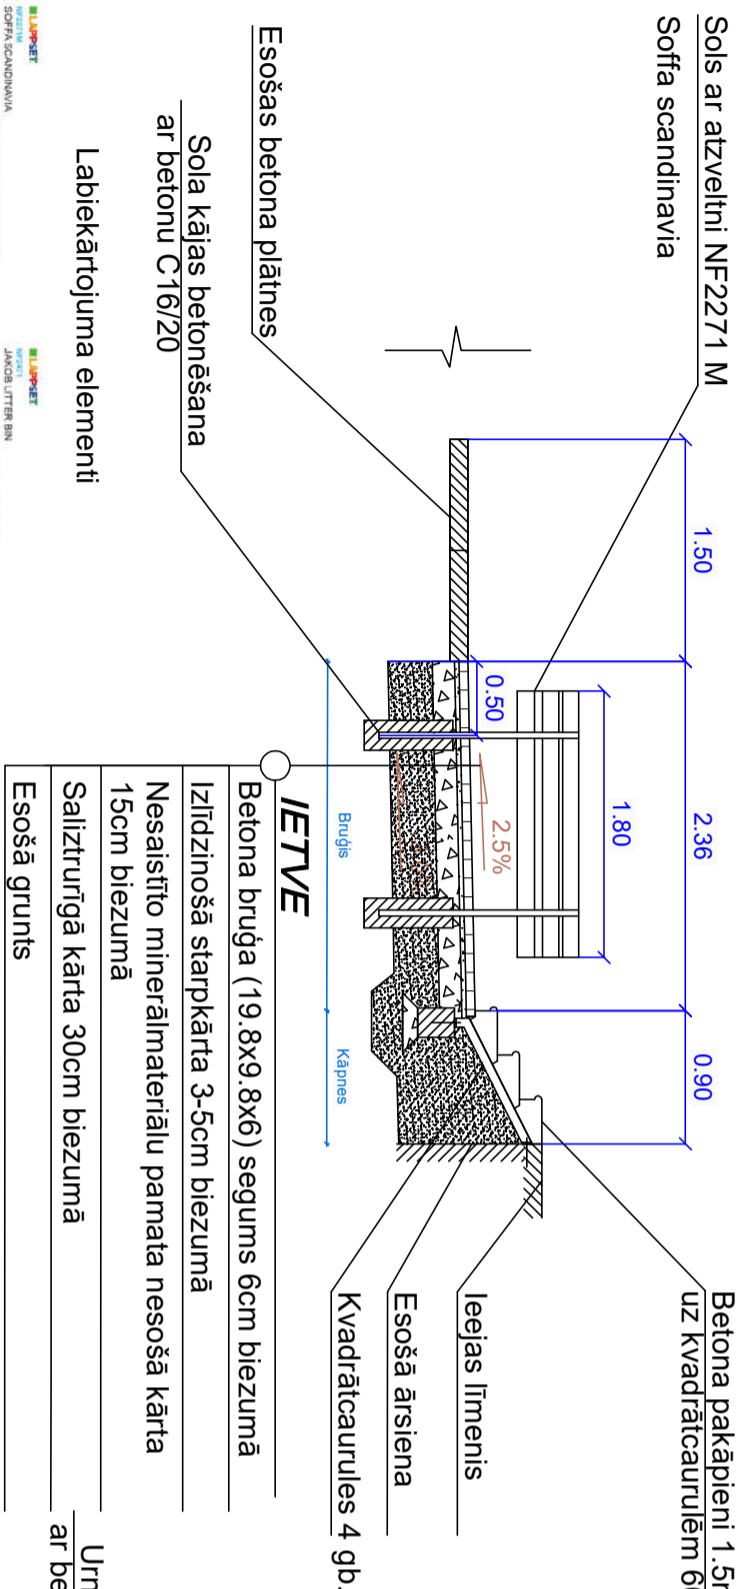

- Piezīmes**
1. Pirms būvdarbu uzsākšanas būvuzņēmējam jāpārbauda visi esošie un projektētie izmēri.
 2. Pirms zemes darbu uzsākšanas precīzēt esošo komunikāciju tīklu izvietojumu dabā un to iebūves dziļumus.
 3. Augstuma atzīmju precizēšana segumu savienojumu vietās obligāta līdz būvdarbu uzsākšanai.
 4. Būvdarbus veikt saskaņā ar pazemes komunikāciju un gaisvadu aizsardzības prasībām.
 5. Esošās betona plātnes tiek saudzīgi demontētas, saglabājamas turpmākai izmantošanai.
 6. Izbūvējot un remontējot segumus pieļaujama esošo seguma nesošo konstruktīvo kārtu saglabāšana.
 7. Bruģakmeņu veids, izmēri un raksts jāprecizē pirms darbu uzsākšanas.
 8. Pakāpienu izbūves tehnoloģija var tikt mainīta, saskaņojot izmaiņas.
 9. Labiekārtojuma elementi var tikt aizstāti ar analogu, saskaņojot izmaiņas.

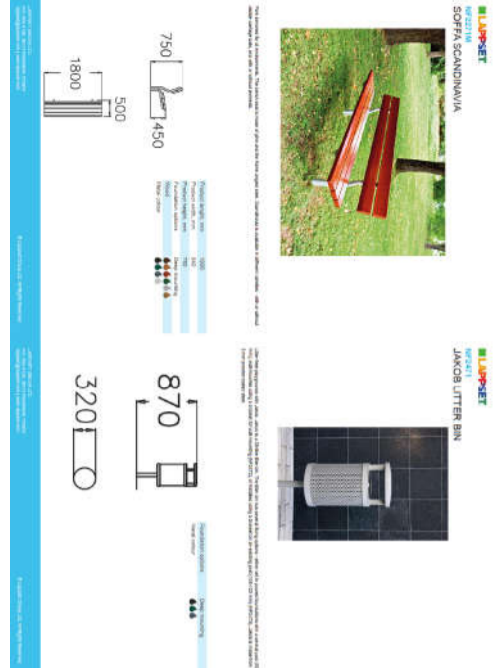

leceres izstrādātājs:	U.ZIle	Objekts:	Pagalma labiekārtošana Gaismas iela 11 Kuldīgā, Kuldīgas novadā	Rasējums:	Izbūvējamo segumu šķēršprofilu un griezumus
Adrese:	Gaismas iela 11 Kuldīgā, Kuldīgas novadā	Mērogs:	1:50	Objekta Nr.:	242-20
Pasūtītājs:	Kopīpašuma īpašnieki	Lapa:	2	Stadija:	
Būvspeciālists:	SERTIFIKĀTA NR. 1-00736				
Viktors Bērziņš	ARHITEKTS				