
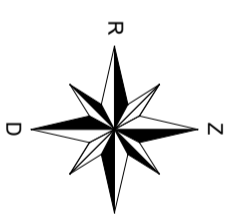


Objekta novietojuma shēma

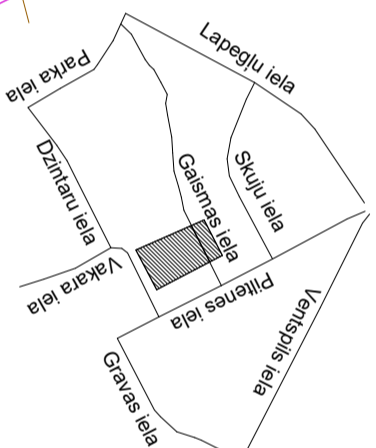


Tehniskie rādītāji

Apzīm.	Npk.	Nosaucums	Mērv.	Daudz.
	1	Betonētie pakāpieni	m ²	8
	2	Betona bruģakmens segums sarkans b=6cm	m ²	50
	3	Izildzinošā starpkārta 3-5cm bieža	m ²	50
	4	Atriktumu urna	gab.	8
	5	Solīni ar atzveltni 1.8mx0.4m	gab.	4
	6	Bortakmens (1000x200x80)	m	50
	7	Saliekamie betona pakāpieni	m ²	12
	8	Nesastīto minerālmateriālu pamats b=15cm	m ²	70
	9	Smitis pamats	m ²	75
	10	Zaļa zona	m ²	50
	11	Demontējamas betona plātnes	m ²	44
	12	Demontējamie betona pakāpieni	gab.	12


Plāns

Jakob Litter bin
Atriktumu urna

62010080228

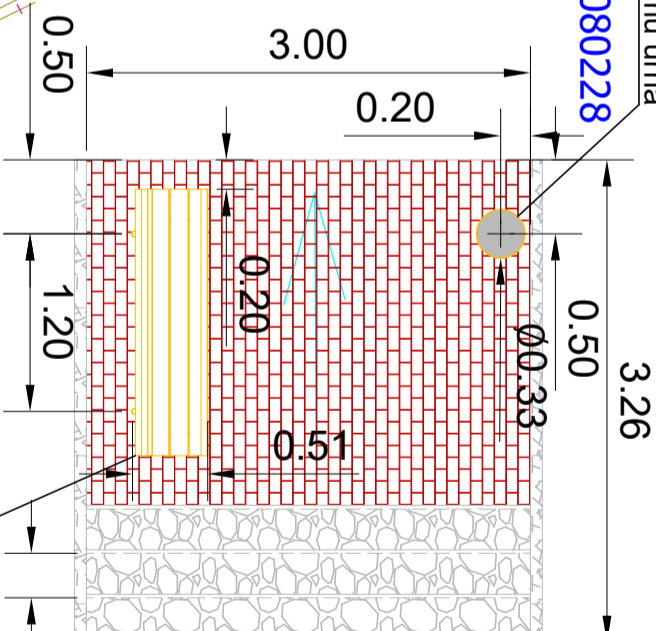

Plāns
(autostāvētājas puse)

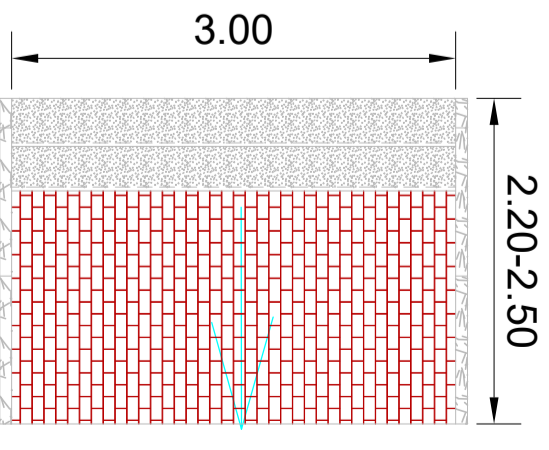


Sols ar atzveltni NF22271 M

Sofļa scandinavia

- Piezīmes
1. Pirms būvdarbu uzsākšanas būvuzņēmējam jāpārbauda visi esošie un projektētie izmēri.
 2. Pirms zemes darbu uzsākšanas precīzēt esošo komunikāciju tīklu izvietojumu dabā un to iebūves dziļumus.
 3. Augstuma atzīmju precizēšana segumu savienojumu vietās obligāta līdz būvdarbu uzsākšanai.
 4. Būvdarbus veikt saskaņā ar pazemes komunikāciju un gaisvadu aizsardzības prasībām.
 5. Esošās betona plātnes tiek saudzīgi demontētas, saglabājamas turpmākai izmantošanai.
 6. Izbūvējot un remontējot segumus pietaujama esošo segumu nesošo konstruktīvo kārtu saglabāšana.
 7. Bruģakmeņu veids, izmēri un rakstis jāprecizē pirms darbu uzsākšanas.

Apzīmējumi:

- 36.35 Projektētā augstuma atzīme
- 29.29 Projektētā pakāpienu augstuma atzīme
- 29.14
- Bortakmens (1000x200x80)
- Betona pakāpieni
- Nokrišņu ūdens notecēšanas virziens

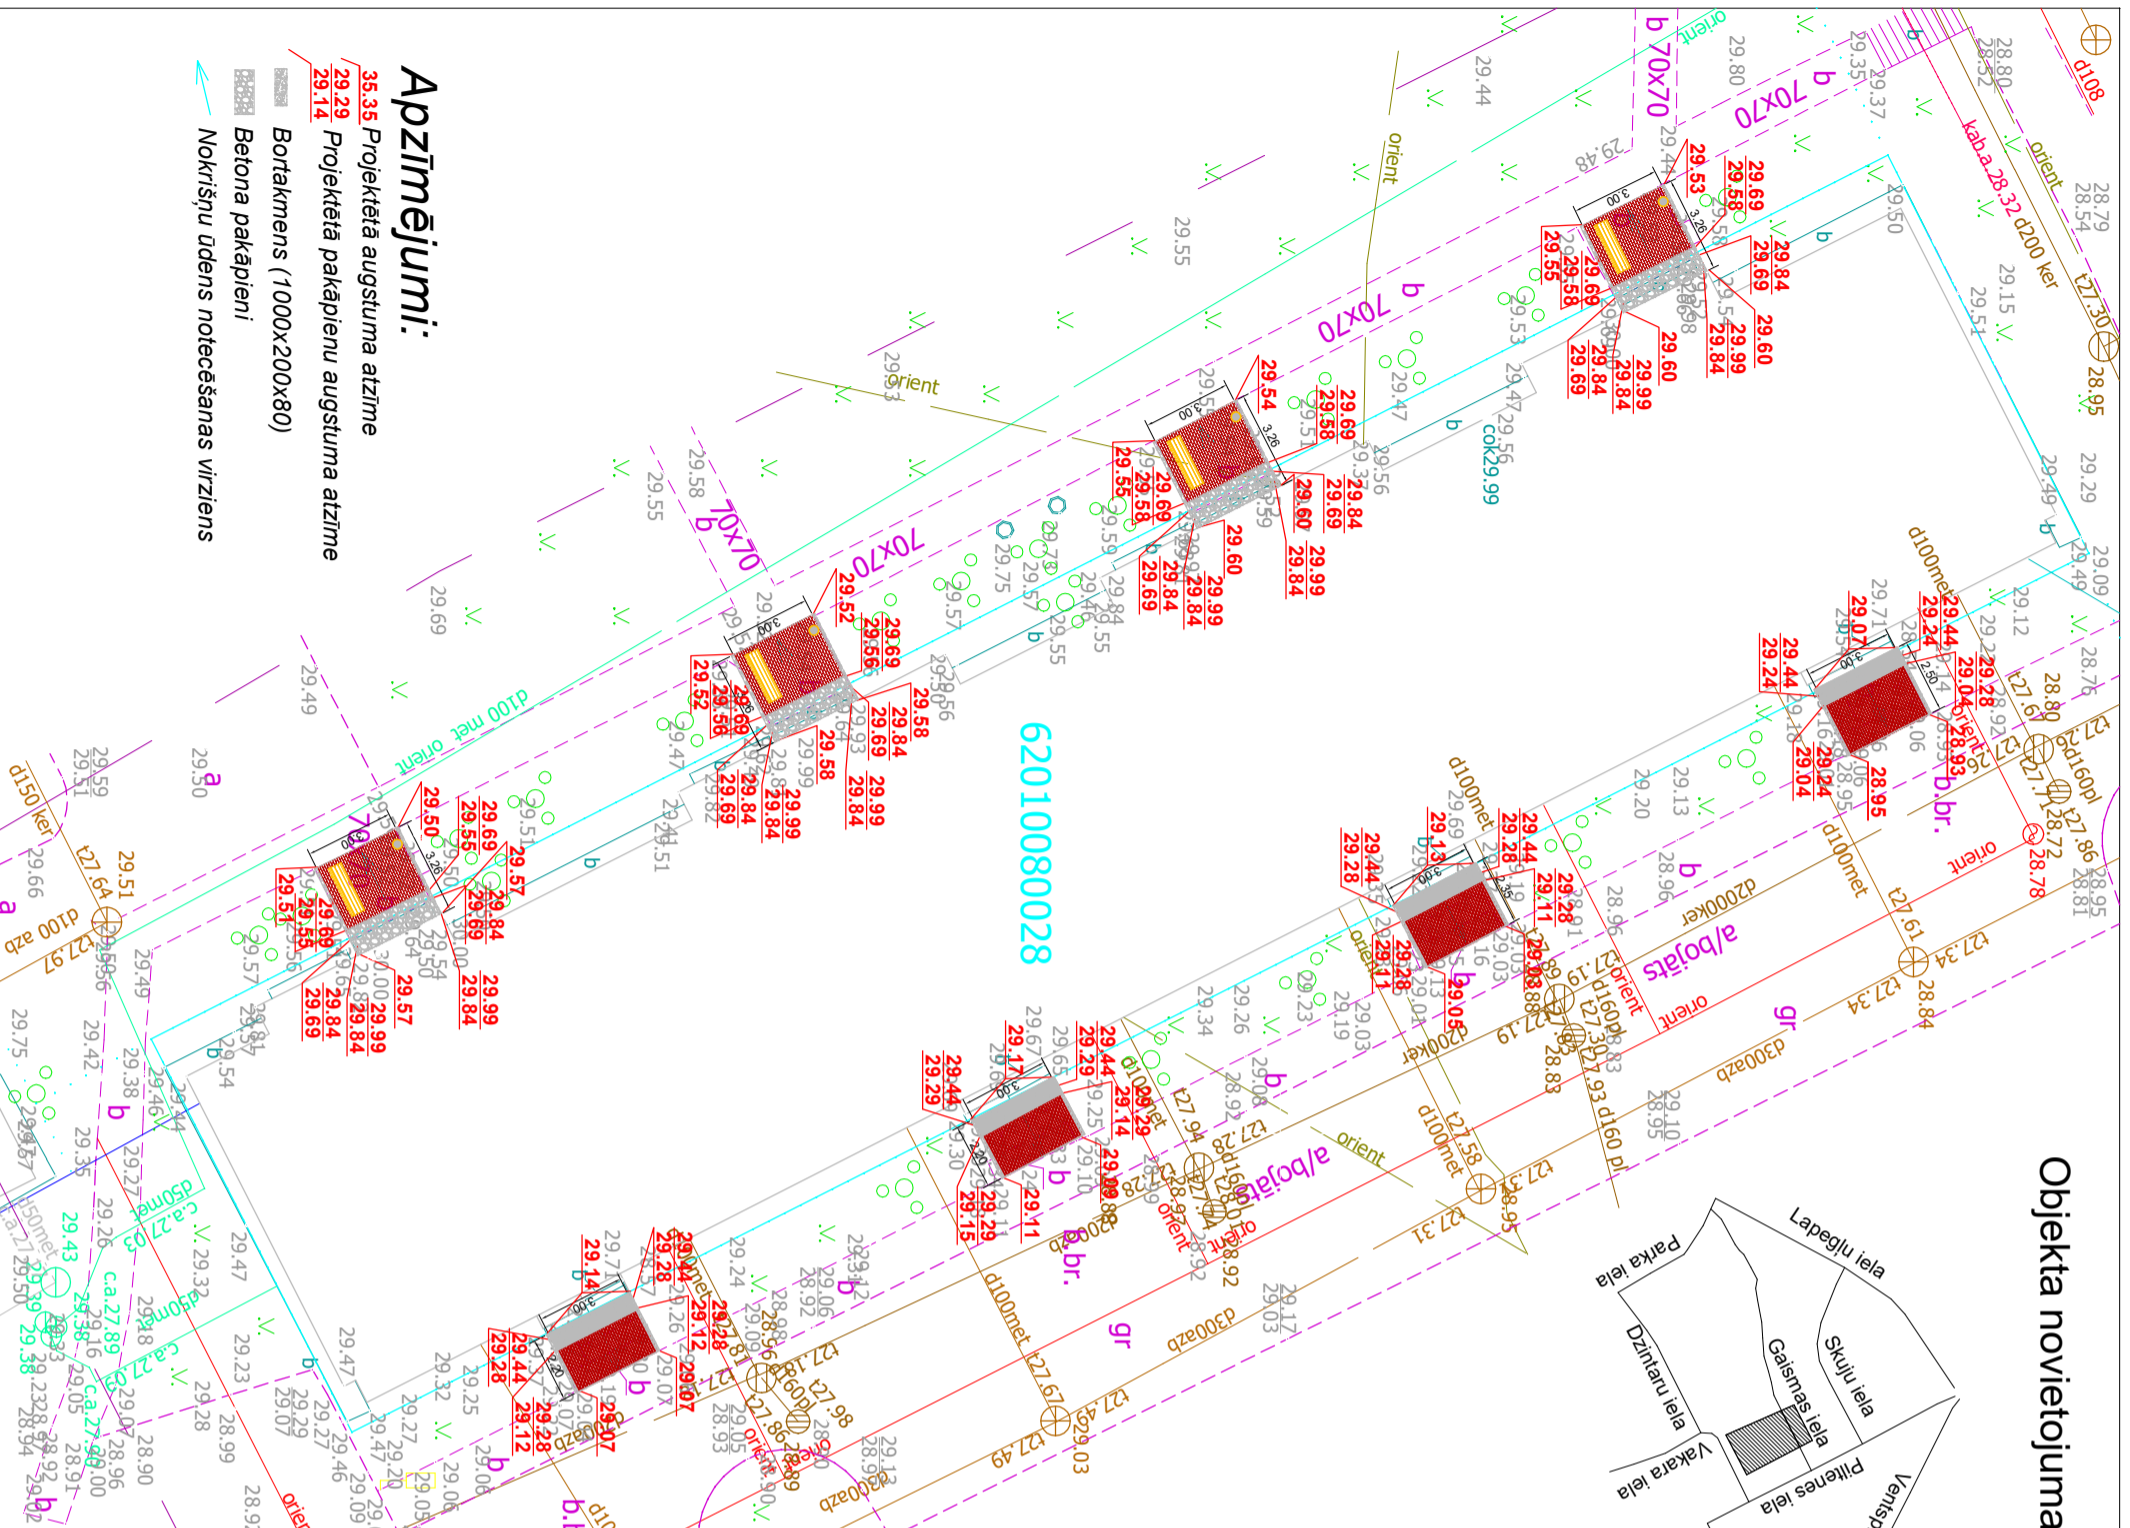

Viktors Bērziņš

ARHITEKTS

Būvspeciālists: SERTIFIKĀTA NR. 1-00736

Ieceres izstrādātājs:

U.Zīle

Objekts:

Pagalma labiekārtošana
Gaismas iela 11
Kuldīgā, Kuldīgas novadā

Rasējums:

Izbūvējamo segumu
plāns

Adrese:

Mērogs: 1:250 1:50

Kopīpašuma īpašnieki

Objekta Nr.: 242-20 Stadija:

Pasūtītājs:

Lapa: 1 Nr.: